COMMUNE de TOURNAY

Révision du Plan Local d'Urbanisme

5.4.2 — **Notice sur les réseaux**

Corinte Consultants 05.61.90.15.52 corinte@wanadoo.fr

Le réseau viaire :

Le réseau viaire communal est important : 40 km de voies, rues et chemins et 0,71 ha de places.

Les transports en commun:

Les déplacements locaux et régionaux sont assurés par la SNCF par fer (4 dessertes/jour) et par route, et complétées par un transporteur privé. Des navettes Alsthom assurent un service journalier. Enfin une autre entreprise de transport assure les ramassages scolaires et des dessertes tous publics.

Les collectes des déchets:

Elles sont gérées par la Communauté de Communes, les déchets sont évacués vers le SMECTOM à Capvern :

- les OM font l'objet de 2 collectes par semaine en porte à porte
- 1 collecte sélective par semaine est effectuée en porte à porte
- Une déchetterie est installée sur le territoire communal

Le réseau d'eau potable :

Le syndicat de l'Arros en est le gestionnaire.

La Sécurité Incendie :

Après consultation par la Commune le SDIS préconise quelques mesures d'accompagnement afin de compléter la couverture incendie du bourg et de ses environs :

- Création d'une réserve incendie au Centre de Secours
- Implantation d'un poteau incendie de diam 100 rue des Coteaux de l'Arrêt / rue de Paradis
- Implantation d'un poteau incendie de diam 100 rue du Belvédère
- Implantation d'une réserve incendie de 5 m3 dans l'enceinte du Foyer Médicalisé rue de la Fontaine.

Le réseau assainissement :

Un réseau d'assainissement collectif est en place sur le bourg. Il dispose d'une capacité de 1500 éq/habitants.
Un diagnostic du fonctionnement de cette installation est cours, une extension sera envisagée si nécessaire.

Un emplacement réservé a été prévu à cette fin.

Il est complété par un schéma directeur pour les secteurs d’assainissement autonome (voir carte jointe).

Le zonage assainissement ci a été complété, quelques secteurs d’extension, en bleu, nécessiteront une adaptation.

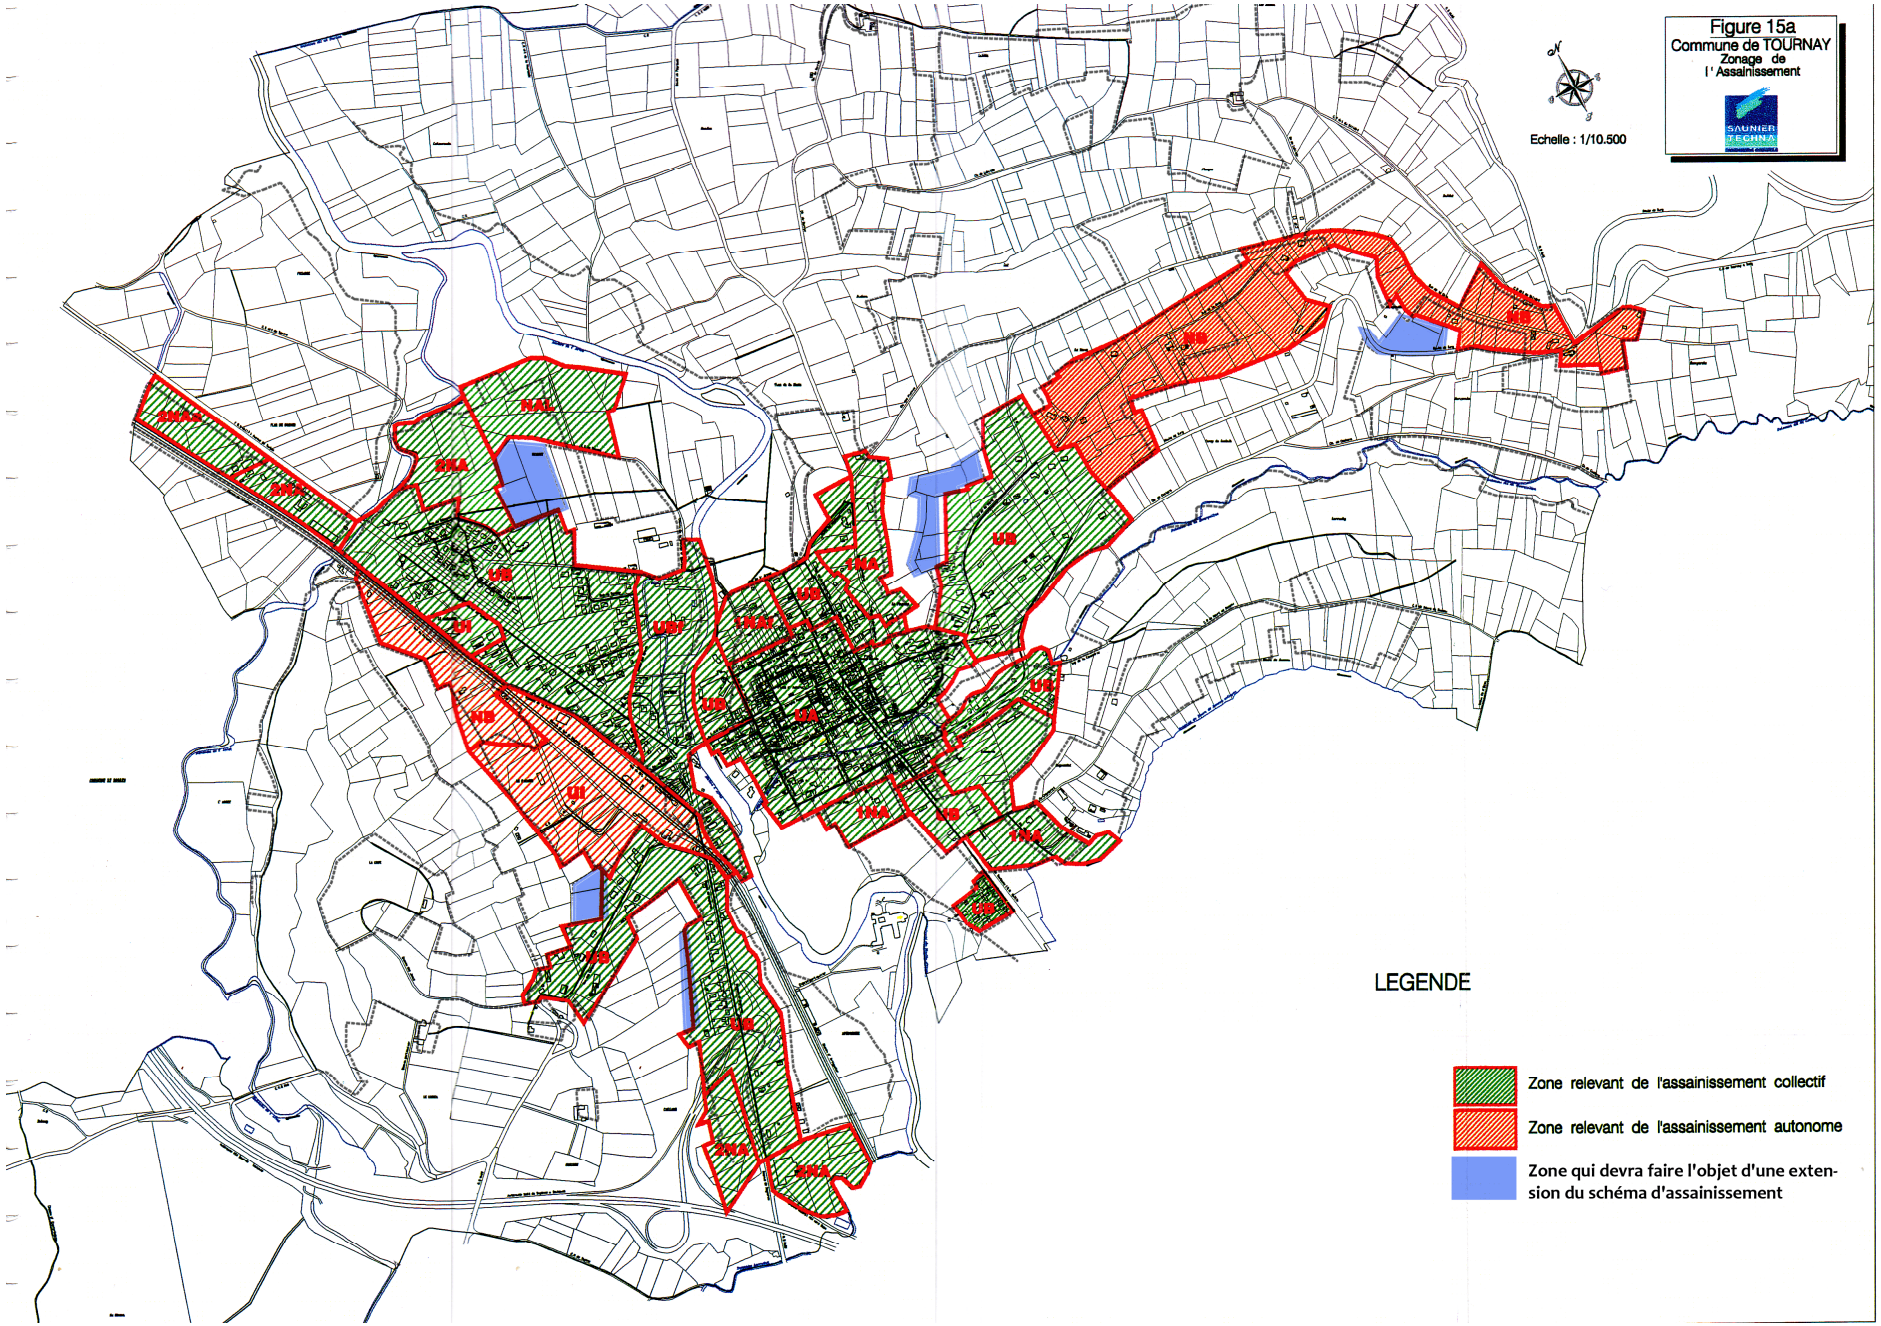
Figure 15a
Commune de TOURNAY
Zonage de l'Assainissement
SAUNIER TECHNA
Echelle : 1/10.500
LEGENDE
Zone relevant de l'assainissement collectif
Zone relevant de l'assainissement autonome
Zone qui devra faire l'objet d'une extension du schéma d'assainissement